


DAK

1e VERDIEPING

BEGANE GROND

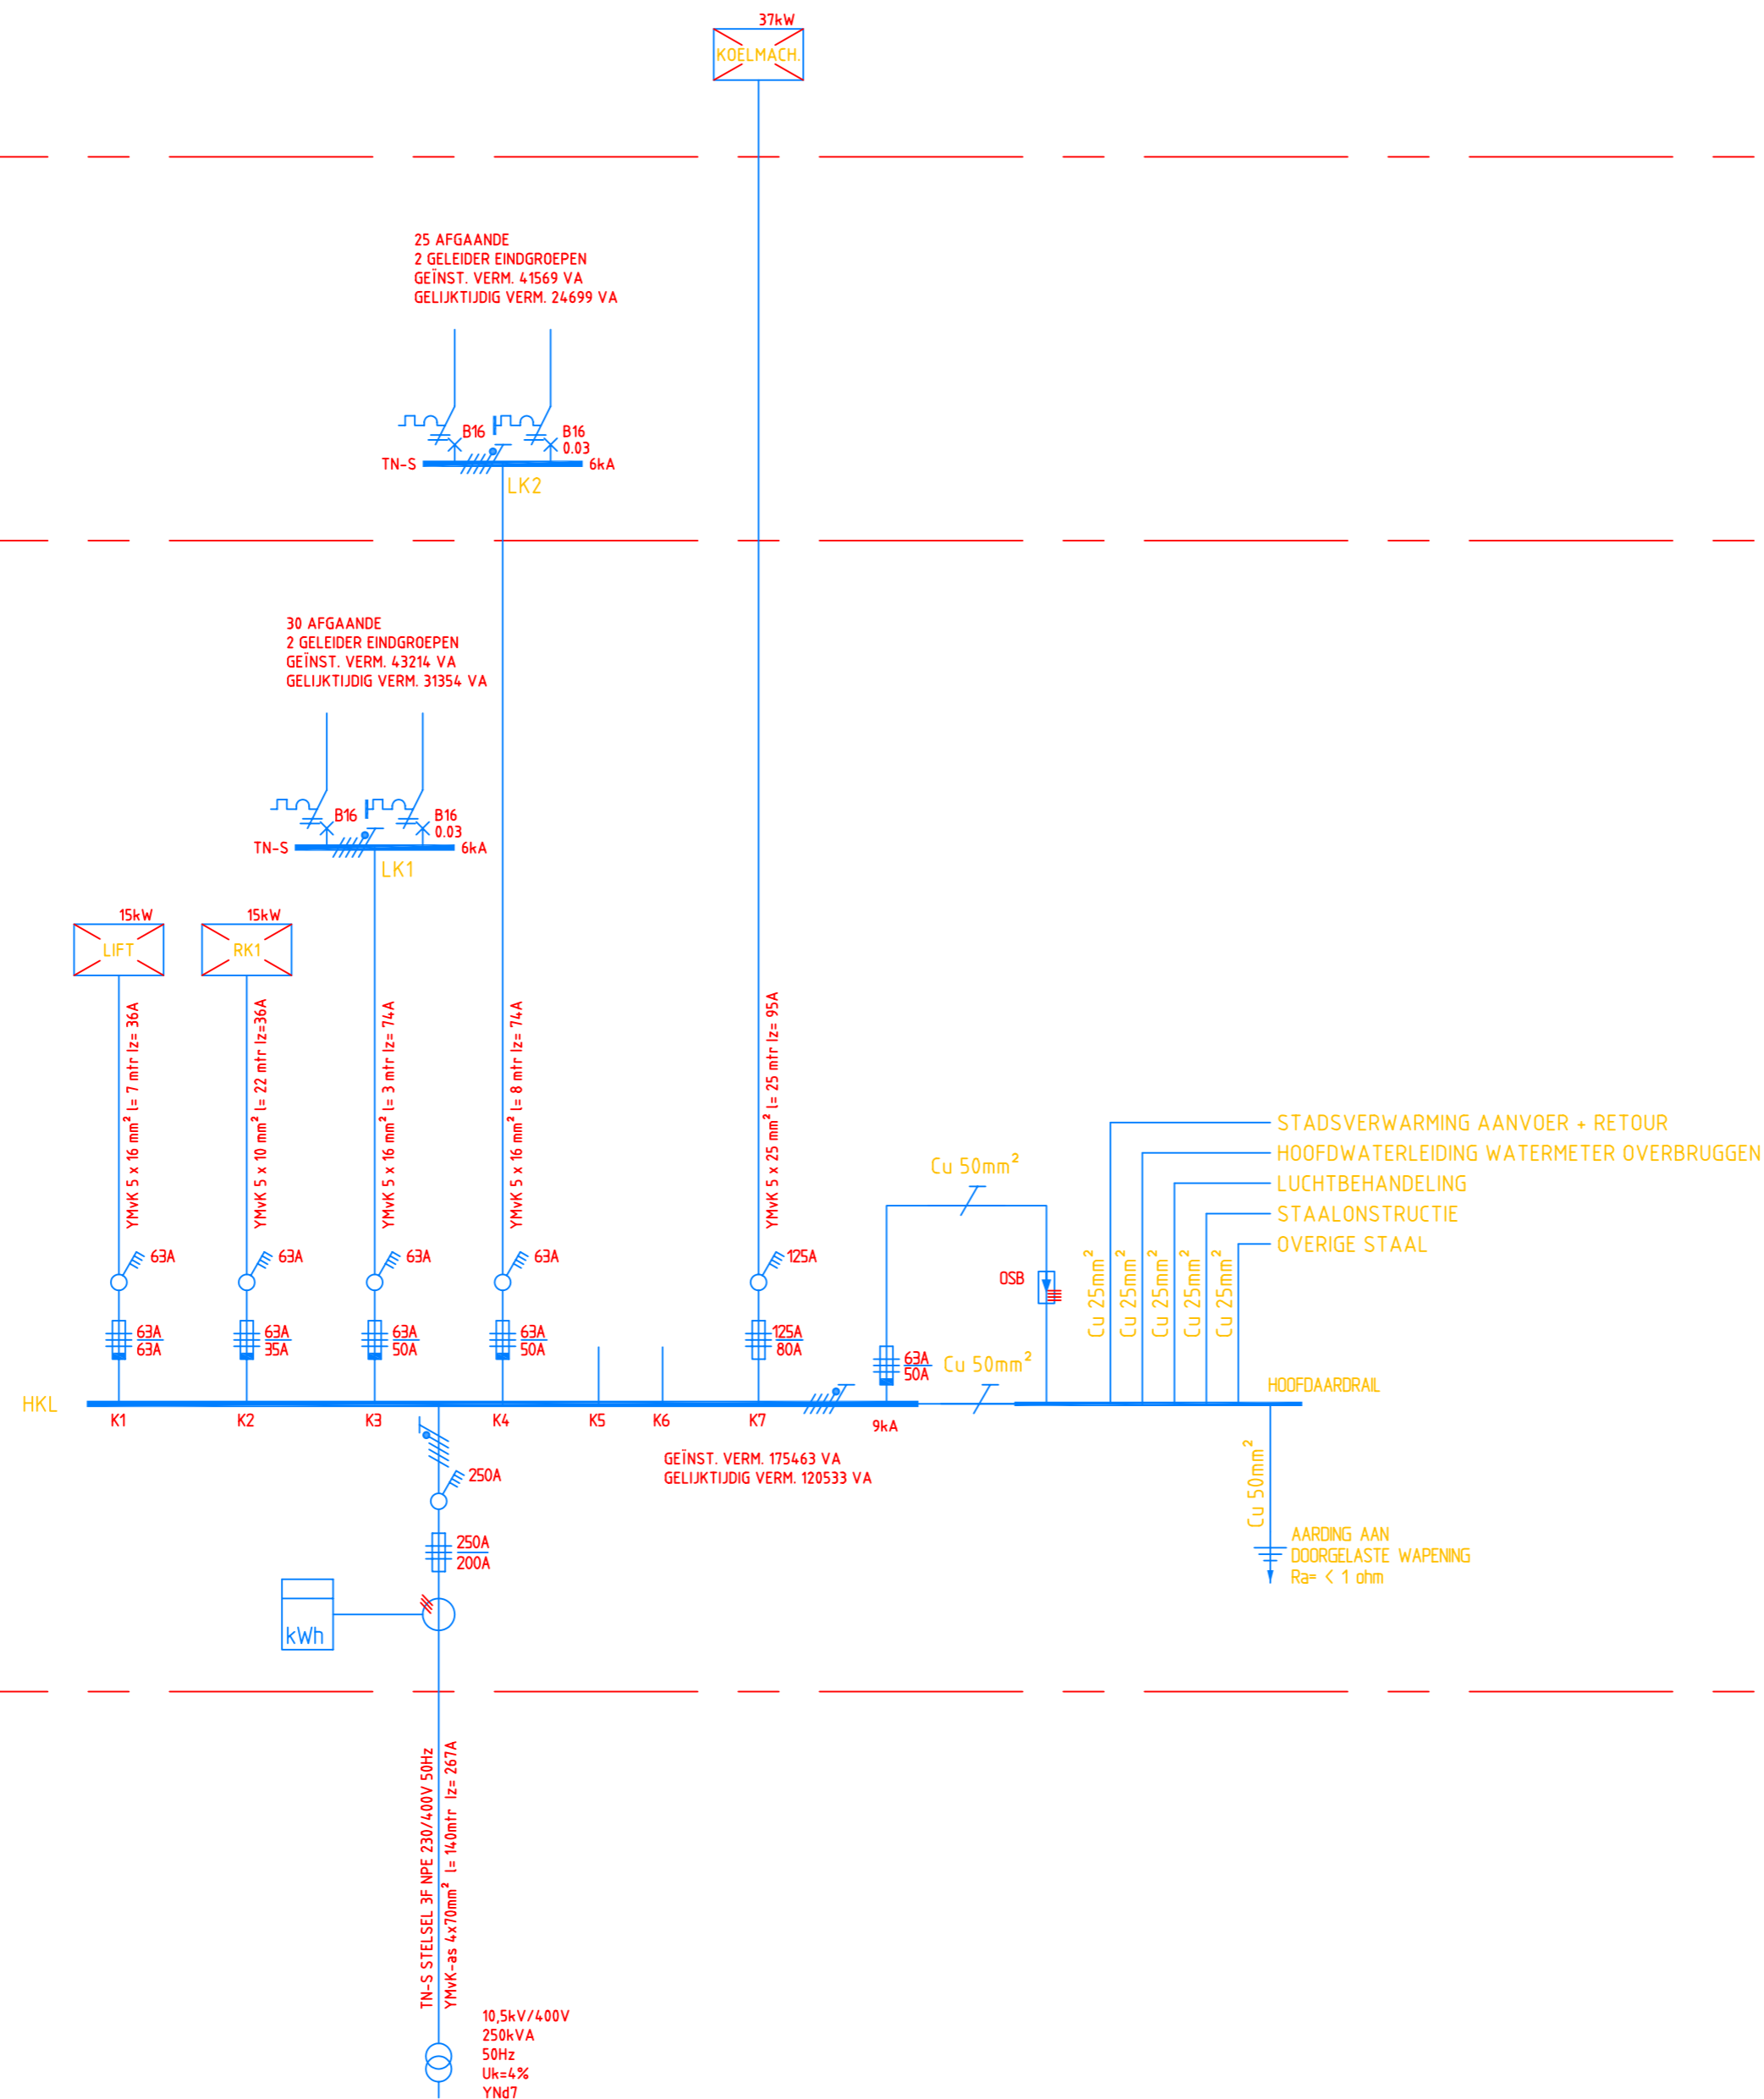

- LEVERING DERDEN

CONCEPT

E					
D					
C					
B					
A					
WIJZ.	DATUM	OMSCHRIJVING	GETEKEND	CONTROLE	GEZIEN
OPDRACHTGEVER: ETTB ELEKTROTECHNISCH TEKENBUREAU PROJECT: VOORBEELD TEKENING OMSCHRIJVING: GRONDSHEMA ENERGIE VERDELING			DEZE TEKENING BLIJFT EIGENDOM VAN: ETT B ELEKTROTECHNISCH TEKENBUREAU MOEZELSTRAAT 19 8226 LB LELYSTAD TEL/FAX: 0320 25 18 38 MOB: 06 290 55 890 E-MAIL: INFO@ETTB.NL WEB: WWW.ETTB.NL		
DEZE TEKENING IS BESTEMD VOOR:					
GETEKEND:	LBUJ	CONTROLE:	LBUJ		
DATUM:	26-01-2006	GEZIEN:	LBUJ		
BLAD:	1	PROJECTNUMMER:	06-001		
VAN BLAD:	1	TEKENINGNUMMER:	E-00-0-NRG	WIJZ:	0
SCHAAL:	-/-	FORMAAT:	A2		