

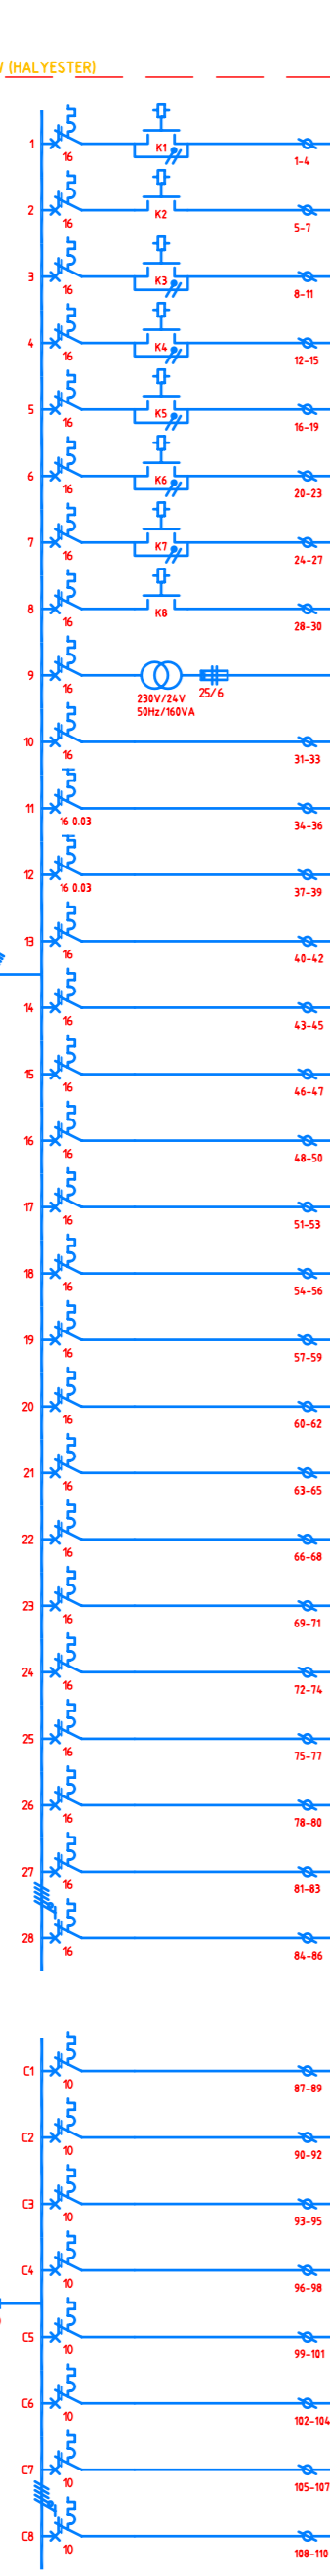


LK1 KUNSTSTOF OPBOUW (HALYESTER)

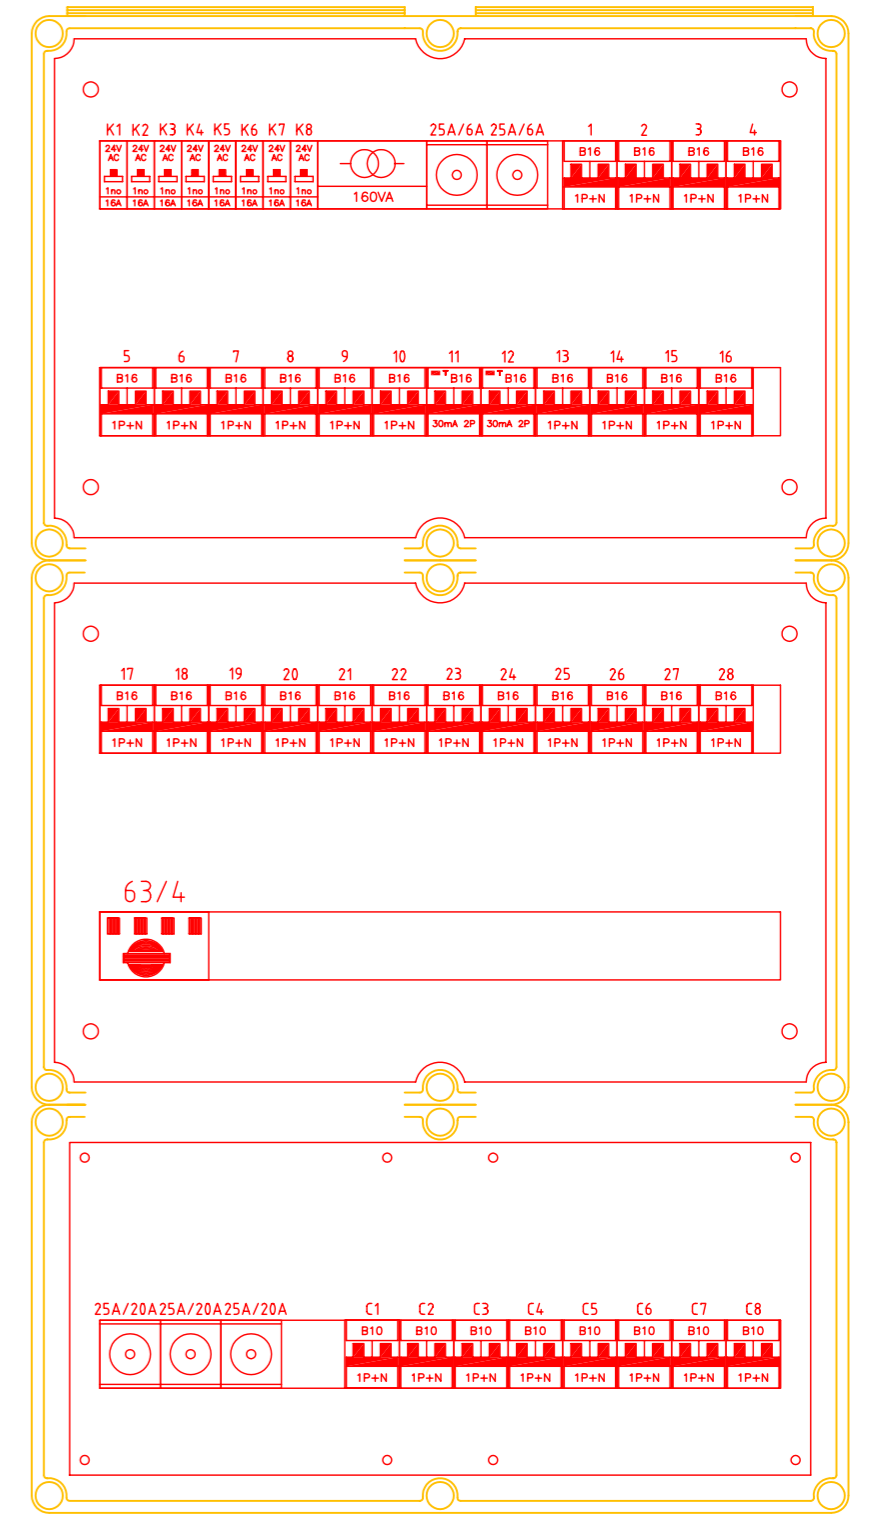

Omschrijving	VA	Gel.%	VVA	L1	L2	L3	D	z	n
Verlichting entree YHK-ab 4x2,5 mm ² l= 13atr	5 (78)	59 (1780)							
Verlichting entree YHK-ab 3 x 2,5 mm ² l= 13atr			1920	100	1920	0	1920	0	574 786 600
Verlichting entree en hal YHK-ab 4 x 2,5 mm ² l= 17atr	8 (179)	34 (884)							
Verlichting entree en hal YHK-ab 4 x 2,5 mm ² l= 17atr	8 (204)	37 (1024)							
Verlichting office centre YHK-ab 4 x 2,5 mm ² l= 25atr	5 (119)	27 (702)	4 (260)						
Verlichting office centre YHK-ab 4 x 2,5 mm ² l= 25atr	4 (102)	27 (702)							
Verlichting trappenhuizen en techn. ruimten YHK-ab 4 x 2,5 mm ² l= 13atr	9 (199)		9 (443)						
Verlichting trappenhuizen en toiletten YHK-ab 3 x 2,5 mm ² l= 13atr			23 (598)						
Stuurstroon verdieping	1 (160)								
WCD ALGEMEEN YHK-ab 3 x 2,5 mm ² l= 21atr			12 (2400)						
WCD ALGEMEEN YHK-ab 3 x 2,5 mm ² l= 10atr	8 (1600)								
WCD ALGEMEEN + WCD KOELKAST YHK-ab 3 x 2,5 mm ² l= 11atr	9 (200)								
WCD WERKPLEK YHK-ab 3 x 2,5 mm ² l= 24atr	6 (2400)								
WCD WERKPLEK YHK-ab 3 x 2,5 mm ² l= 31atr	4 (1600)								
WCD WERKPLEK YHK-ab 3 x 2,5 mm ² l= 35atr	4 (1600)								
WCD WERKPLEK YHK-ab 3 x 2,5 mm ² l= 35atr	3 (1200)								
WCD WERKPLEK YHK-ab 3 x 2,5 mm ² l= 40atr	4 (1600)								
WCD BOLER YHK-ab 3 x 2,5 mm ² l= 23atr	1 (800)								
WCD BOLER YHK-ab 3 x 2,5 mm ² l= 36atr	1 (800)								
WCD VAATWASSER YHK-ab 3 x 2,5 mm ² l= 36atr	1 (2500)								
WCD KOFFIE MACHINE YHK-ab 3 x 2,5 mm ² l= 35atr	1 (2200)								
ASP TOURNIQUETTE YHK-ab 3 x 2,5 mm ² l= 19atr		1 (500)							
ASP BP verlichting YHK-ab 3 x 2,5 mm ² l= 28atr		1 (500)							
..Reserve..	0	-	0	0	0	0	0	0	0,00 0,00 0,00
..Reserve..	0	-	0	0	0	0	0	0	0,00 0,00 0,00
..Reserve..	0	-	0	0	0	0	0	0	0,00 0,00 0,00
..Reserve..	0	-	0	0	0	0	0	0	0,00 0,00 0,00
BRANDMELD INSTALLATIE YHK-ab 3 x 2,5 mm ² l= 22atr		2 (1000)							
TOEGANGSCONTROLE YHK-ab 3 x 2,5 mm ² l= 22atr		7 (700)	2 (1000)						
BEVEILIGING INSTALLATIE YHK-ab 3 x 2,5 mm ² l= 22atr		1 (200)	1 (500)						
ASP PATCHKAST YHK-ab 3 x 2,5 mm ² l= 22atr		1 (1500)							
ASP KOELING PATCHKAST YHK-ab 3 x 2,5 mm ² l= 20atr		1 (1500)							
ASP PATCHKAST YHK-ab 3 x 2,5 mm ² l= 20atr		1 (1500)							
ASP KOELING PATCHKAST YHK-ab 3 x 2,5 mm ² l= 20atr		1 (1500)							
ASP PATCHKAST YHK-ab 3 x 2,5 mm ² l= 20atr		1 (1500)							
Totaal verzoegen (VA)	4324								
Totaal te verwachten verzoegen (VVA)	3954								

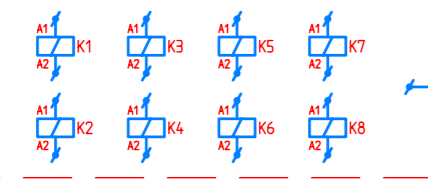

INDIEN NIET NADER AANGEGEVEN
 INDGROEPEN 1P-N 10A/B-Kar/6kA
 INDGROEPEN 1P+N 16A/B-Kar/6kA
 BESCHERMINGSGRAAD: IP56
 TOEPASSING: OPBOUW
 AFMETINGEN: HxBxD=990x720x201

CONCEPT

E					
D					
C					
B					
A					
WIJZ.	DATUM	OMSCHRIJVING	GETEKEND	CONTROLE	GEZIEN
		OPDRACHTGEVER: ETTB ELEKTROTECHNISCH TEKENBUREAU			
		PROJECT: VOORBEELD TEKENING			
		OMSCHRIJVING: INSTALLATIE SCHEMA LK1			
		BEGANE GROND			
DEZE TEKENING IS BESTEMD VOOR:			GETEKEND: LBUI	CONTROLE: LBUI	
			DATUM: 26-01-2006	GEZIEN: LBUI	
			BLAD: 1	PROJECTNUMMER: 06-001	
			VAN BLAD: 1		
			SCHAAL: -/-	TEKENINGNUMMER: E-00-2-LK1	WIJZ: 0
			FORMAAT: A2		