1	2	3	4	5	6	7	8	9	10	11	12	13	14	15	16	17	18	19	20	21	22	23	24	25	26	27	28	29	30	31
VOEDING VANAF		VERLICHTING BEGANE GROND									VERLICHTING 1e VERDIEPING							lampen test	VERLICHTING BEGANE GROND				VERLICHTING 1e VERDIEPING				signalering	signalering	storing	storing
LK1 Gr. 23		entree		entree / hal		office centre		trappenhuizen			gang		kantoor		kantiene		toiletten		entree	entree/hal	office centre	trapp.huizen	gang	kantoor	kantiene	toiletten	MIVA	OSB	regelkast	lift
								techn. ruimten / toiletten									techn. ruimt.					techn.ruimt.				techn. ruimt.				
		LK1/Gr.1	LK1/Gr.2	LK1/Gr.3	LK1/Gr.4	LK1/Gr.5	LK1/Gr.6	LK1/Gr.7	LK1/Gr.8		LK2/Gr.1	LK2/Gr.2	LK2/Gr.3	LK2/Gr.4	LK2/Gr.5	LK2/Gr.6	LK2/Gr.7					toiletten								

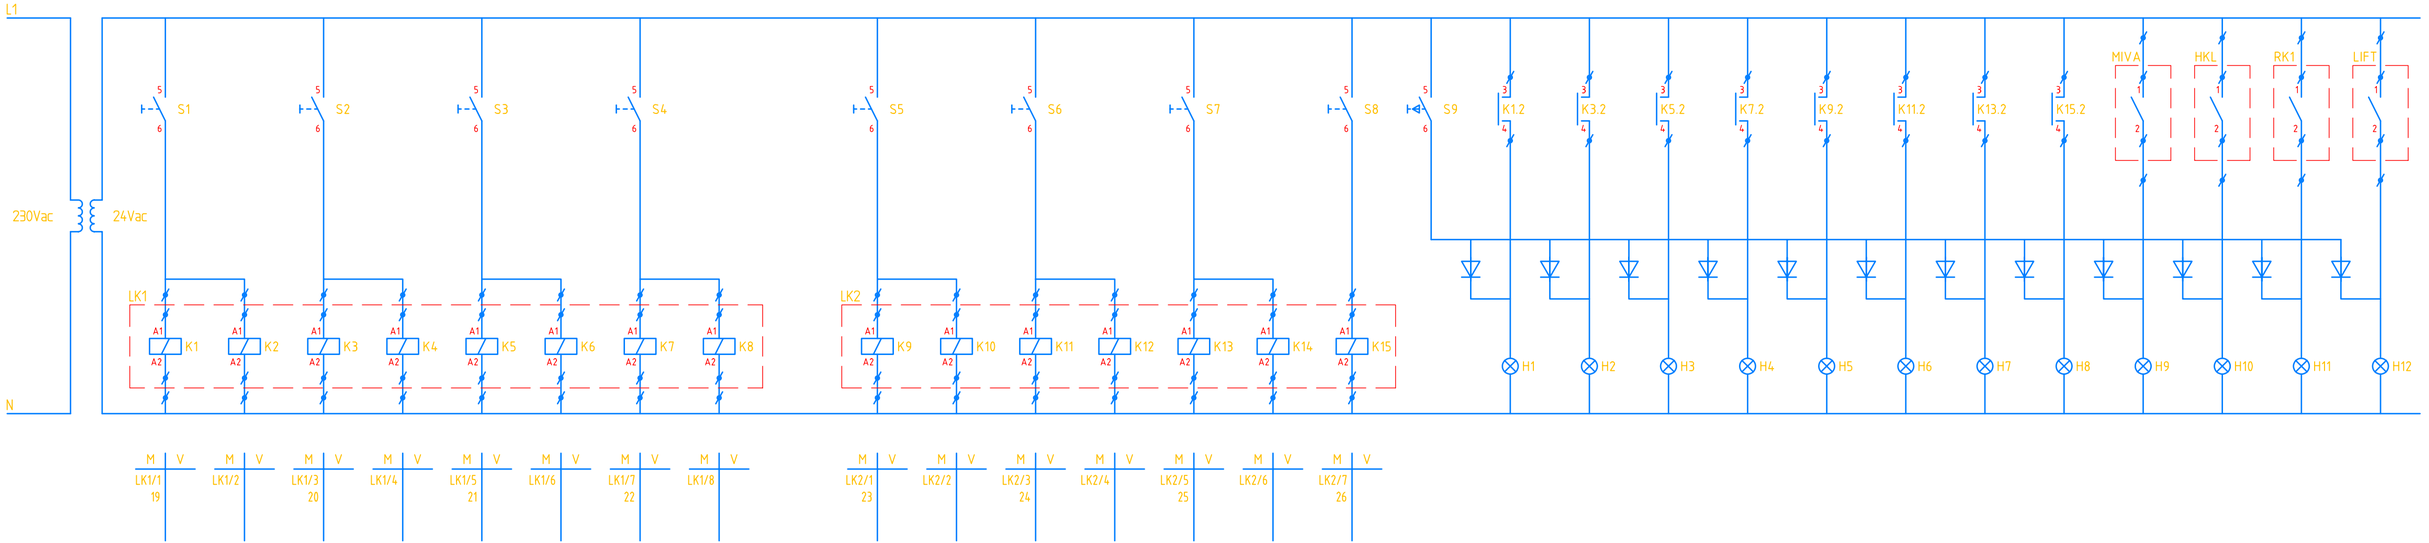

CONCEPT

E					
D					
C					
B					
A					
WIJZ.	DATUM	OMSCHRIJVING	GETEKEND	CONTROLE	GEZIEN

OPDRACHTGEVER: ETTB ELEKTROTECHNISCH TEKENBUREAU
PROJECT: VOORBEELD TEKENING
OMSCHRIJVING: STROOMKRINGSCHEMA BEDIENPANEEL

DEZE TEKENING BLIJFT EIGENDOM VAN:
ETTB ELEKTROTECHNISCH TEKENBUREAU

MOEZELSTRAAT 19
8226 LB LELYSTAD
TEL/FAX: 0320 25 18 38
MOB: 06 290 55 899
E-MAIL: INFO@ETTB.NL
WEB: WWW.ETTB.NL

DEZE TEKENING IS BESTEMD VOOR:

GETEKEND:	LBUI	CONTROLE:	LBUI
DATUM:	26-01-2006	GEZIEN:	LBUI
BLAD:	1	PROJECTNUMMER:	06-001
VAN BLAD:	1		
SCHAAL: -/-	FORMAAT: 297x651	TEKENINGNUMMER: E-200-STSR	WIJZ: 0

0 1 2 3 4 5 6 7 8 9 10

FILE: E-200-STSR.dwg

©2006 ETTB ELEKTROTECHNISCH TEKENBUREAU